

КАДАСТРОВЫЙ ПАСПОРТ

здания, сооружения, объекта незавершенного строительства

Лист №	1	Всего листов:	2
--------	---	---------------	---

Здания
(вид объекта недвижимого имущества)

"05" мая 2014 г. № 22/14-313702	
Кадастровый номер:	22:15:050052:357
Номер кадастрового квартала:	22:15:050052
Характер сведений государственного кадастра недвижимости (статус записи об объекте):	—

Описание объекта недвижимого имущества:

1	Местоположение:	Алтайский край, р-н Зональный, с Новая Михайловка, ул Российская, д 3А		
2	Основная характеристика:	площадь	1538.2	кв.м
		(тип)	(значение)	(единица измерения)
	степень готовности объекта незавершенного строительства (%)	—		
3	Назначение:	Нежилое здание		
4	Этажность:	1	—	
		количество этажей	количество подземных этажей	
5	Материал стен:	Из прочих материалов		
6	Год ввода в эксплуатацию (завершения строительства):	1972		
7	Кадастровая стоимость (руб.):	1595174.93		
8	Кадастровый номер земельного участка (участков), в пределах которого расположен объект недвижимого имущества:	22:15:050052:353		
9	Предыдущие кадастровые (условные) номера объекта недвижимого имущества:	01:229:003:000012850		
10	Особые отметки:	Наименование - Коровник №1.		
11	Наименование органа кадастрового учета:	ФИЛИАЛ ФЕДЕРАЛЬНОГО ГОСУДАРСТВЕННОГО БЮДЖЕТНОГО УЧРЕЖДЕНИЯ "Федеральная кадастровая палата Федеральной службы государственной регистрации, кадастра и картографии" по Алтайскому краю		

Ведущий инженер отдела кадастрового учета № 3 филиала ФГБУ "ФКП Росреестра" по Алтайскому краю		О. А. Юракова
(полное наименование должности)	(подпись)	(инициалы, фамилия)


М.П.

КАДАСТРОВЫЙ ПАСПОРТ

здания, сооружения, объекта незавершенного строительства

Здания			
(вид объекта недвижимого имущества)			
Лист №	2	Всего листов:	2
"05" мая 2014 г. № 22/14-313702			
Кадастровый номер:		22:15:050052:357	

Схема расположения объекта недвижимого имущества на земельном участке(ах):

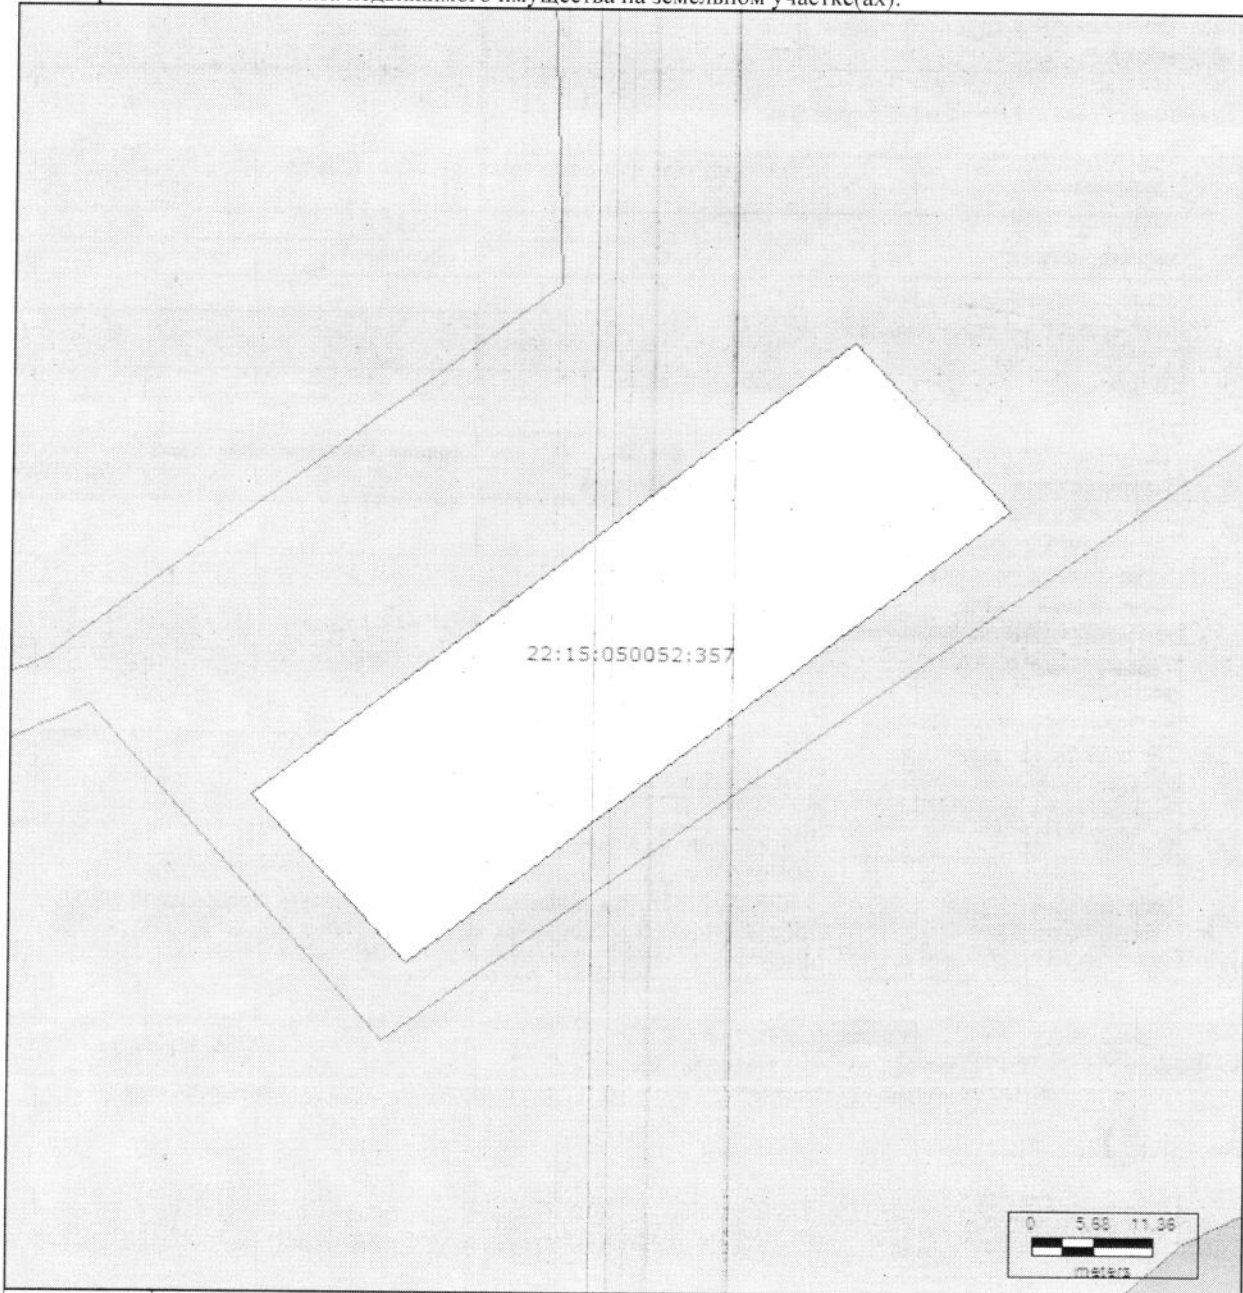

Масштаб 1: 700

Ведущий инженер отдела кадастрового учета № 3 филиала ФГБУ "ФКП Росреестра" по Алтайскому краю		О. А. Юракова
(полное наименование должности)	(подпись)	(инициалы, фамилия)

М.П.