

12 756

Филиал ФГУП "Ростехинвентаризация-Федеральное БТИ" по Алтайскому краю

(наименование ОТИ)

Отдел
Участок

Бийское отделение

ВЫПИСКА ИЗ ТЕХНИЧЕСКОГО ПАСПОРТА

Газовый склад

(Литера А, А1)

Адрес (местоположение) объекта

Субъект Российской Федерации

Алтайский край

Административный район (округ)

Бийский район

Город (пос.)

село Сростки

Район города

Улица (пер.)

улица Луговая

№ 24а

Стр.(корпус)

Особые отметки

Паспорт составлен по состоянию на 26 Октябрь, 2011 г.

указывается дата обследования объекта учета

Дата 30.11.2011

Копировал

Техник

Руководитель

Семенов В.В.

Исаев А.В.



I. СВЕДЕНИЯ О ПРИНАДЛЕЖНОСТИ

[illegible]


II. ЭКСПЛИКАЦИЯ ПЛОЩАДИ ОБЩЕГО ЗЕМЕЛЬНОГО УЧАСТКА (В КВ.М.)

II. Оценочная площадь участка общего земельного участка (в кв.м.)							
Дата записи	Площадь участка				Незастроенная площадь		
	по документам	по факт. польз.	в том числе		твердые покрытия		
			застроенная	незастроенная	проезда	тротура	прочие
04.09.2012	1367,00	1351,20	179,80	1171,40	0,00	0,00	0,00

III. СВЕДЕНИЯ ПО ПЛОЩАДЯМ В ЗДАНИИ /Сведения для горкомзема/

Площади согласно экспликации

ИНВЕНТАРНЫЙ ПЛАН

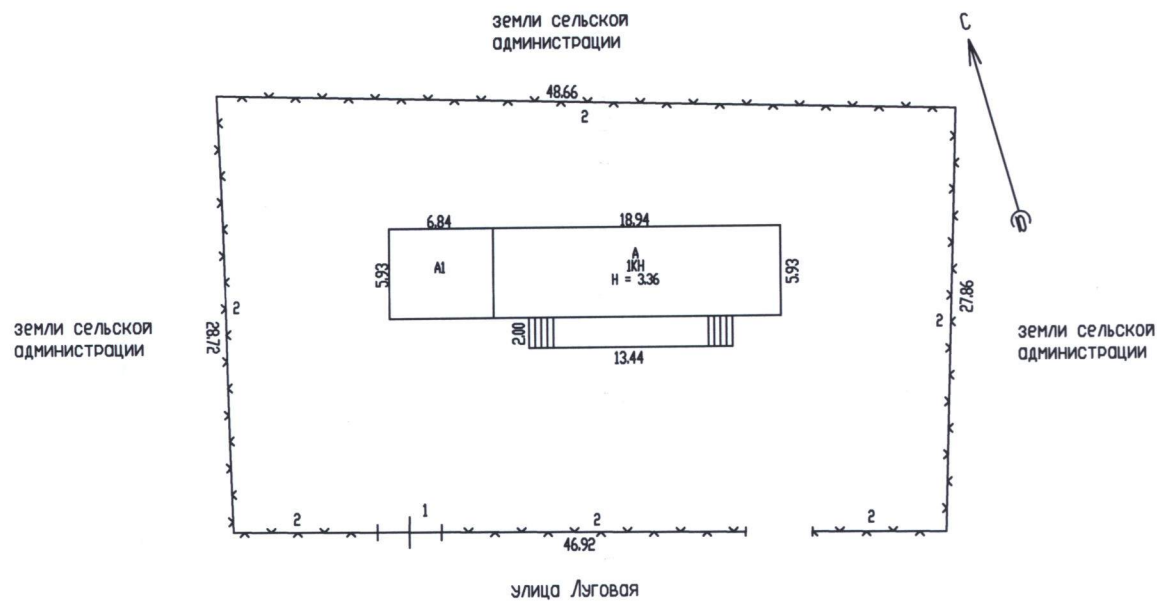


Филиал ФГУП "Ростехинвентаризация - Федеральное БТИ" по Алтайскому краю
Бийское отделение

План земельного участка

Должность	Фамилия И.О.	Подпись	Дата	Адрес: Алтайский край, Бийский район, с. Сrostки, ул. Луговая, 24а	Лист	
Техник	Семенов В.В.	<i>[Signature]</i>	28.10.2011		Листов	
	Косых Д.В.	<i>[Signature]</i>	28.10.11		Масштаб	1:500

ПОСТАЖНЫЙ ПЛАН

Листер	А
Этаж	
1	

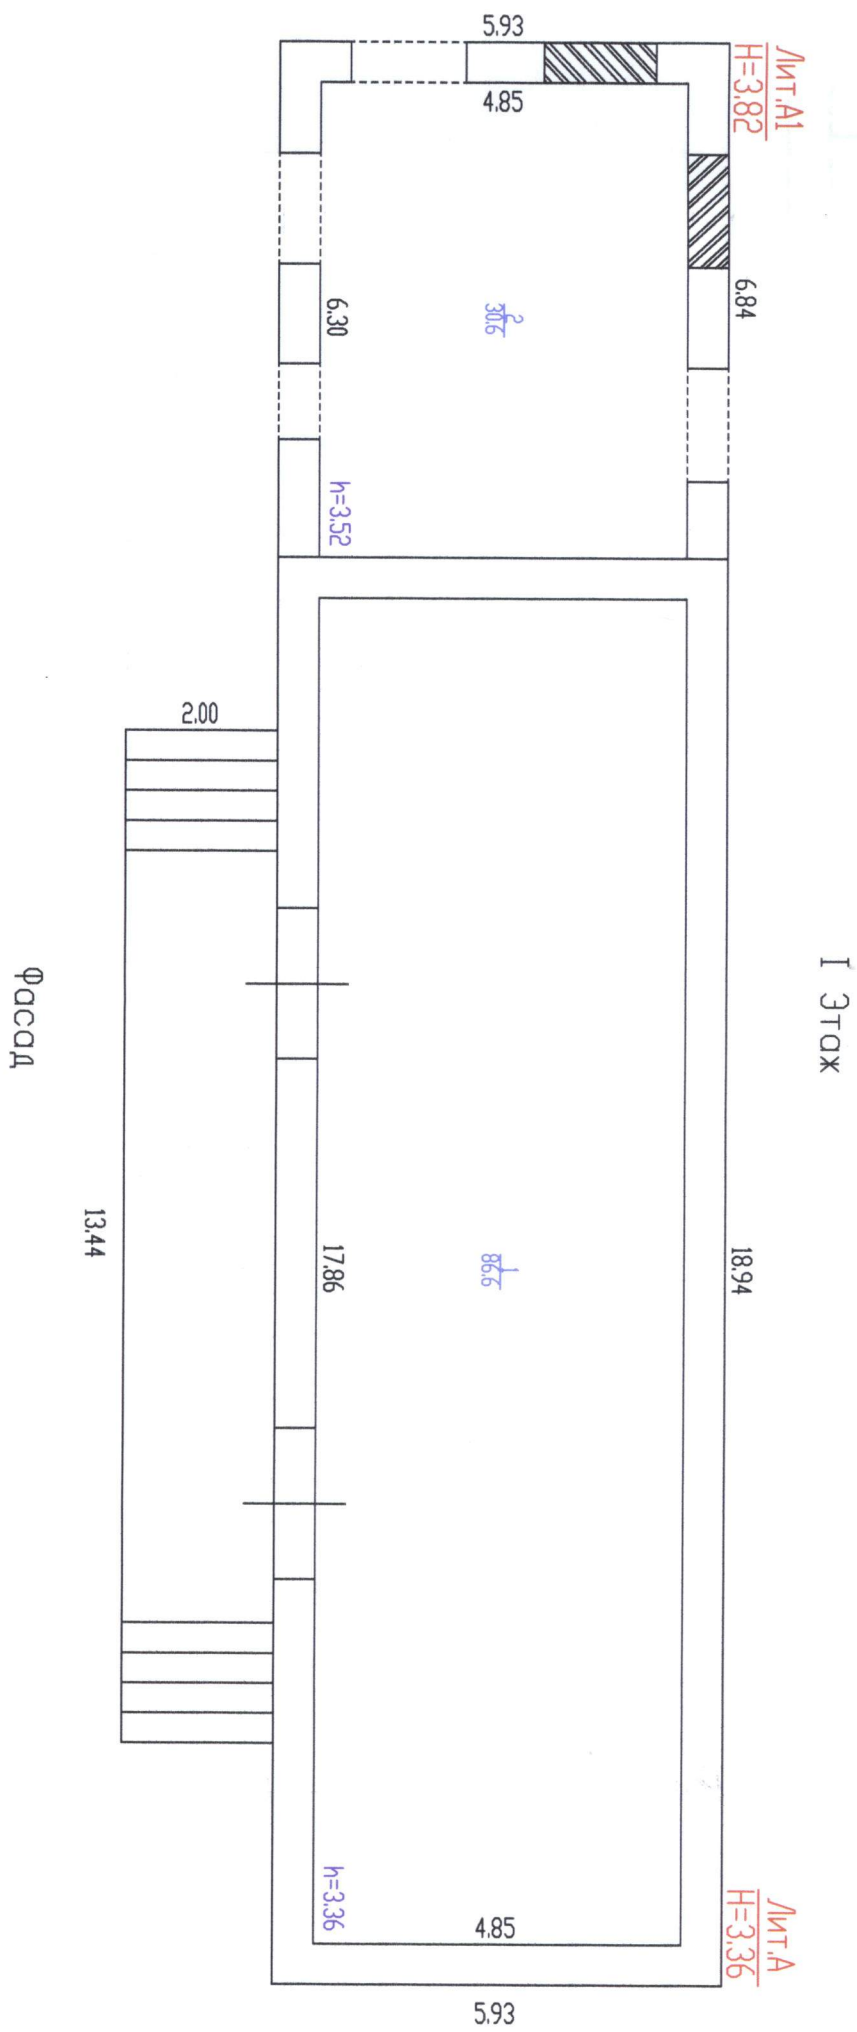

Филиал ФГУП "Росгидрометеорология - Федеральное БТИ" по Алтайскому краю			
Бийское отделение			
Постажный план			
Должность	Фамилия И.О.	Подпись	Дата
Техник	Семенов В.В.		28.10.2011
	Косых А.В.		11.11.11
Адрес: Алтайский край, Бийский район, с. Грохоти, ул. Лугова, 24а			
Лист	Листов	Масштаб	1:100

к поэтажному плану строения, расположенного

по адресу Алтайский край, Бийский район, село Сростки, улица Луговая № 22Б

по адресу

по адресу		Алтайский край, Бийский район, село Сrostки, улица Луговая № 22Б		А				Итого	высота помещения по внутреннему обмеру
Дата записи и литеры по плану	Этаж	Номер помещения (торгового, складского и т.п.)	Номер по плану строения комнаты, кухни, коридора и т.п.	Назначение частей помещения: канцелярское помещение, классная комната, больничная палата, кухня, коридор и т.п.	Формула подсчета по внутреннему обмеру	складские			
						основная	вспомогательная (подсобная)		
1	2	3	4	5	6	13	14	37	38
А	1-й		1	Помещение	17.86*4.85	86,60		86,60	3,36
А1			2	Помещение	6.30*4.85		30,60	30,60	3,52
Помещение (нежил.) итог:						86,60	30,60	117,20	
этаж 1-й итог:						86,60	30,60	117,20	
ИТОГО ПО СТРОЕНИЮ:						86,60	30,60	117,20	

IV. СВЕДЕНИЯ О НЕДВИЖИМОМ ИМУЩЕСТВЕ

[illegible]



Перечень прилагаемых документов:

№ п.п.	Наименование документов	Количество листов
1	Выписка из технического паспорта	2
2	План земельного участка	1
3	Позтажные планы	1
4	Экспликация	1