11

**Филиал ФГУП "Ростехинвентаризация-Федеральное БТИ" по Алтайскому краю**

(наименование ОТИ)

Отдел **Змеиногорское отделение**

Участок

# ВЫПИСКА ИЗ ТЕХНИЧЕСКОГО ПАСПОРТА

## Административное здание

(Литера А)

Адрес (местоположение) объекта

Субъект Российской Федерации **Алтайский край**

Административный район (округ) **Змеиногорский район**

Город (пос.) **город Змеиногорск**

Район города

Улица (пер.) **улица Щорса**

№ **2** Стр.(корпус)

**Особые отметки**

Паспорт составлен по состоянию на **9 Декабрь, 2010**

указывается дата обследования объекта учета

Дата 21.01.201

Копировал

Техник Л.А.Ляшенко

Руководитель Г.В.Вишнякова

## I. СВЕДЕНИЯ О ПРИНАДЛЕЖНОСТИ

| №пп | Субъект права: для граждан - фамилия,имя, отчество, паспорт, для юридических лиц - по Уставу | доля (часть литер |
|---|---|---|
| 1 | Межрайонная инспекция Федеральной налоговой службы №13 по Алтайскому краю 29.12.2004 | А - 1 |

## II. ЭКСПЛИКАЦИЯ ПЛОЩАДИ ОБЩЕГО ЗЕМЕЛЬНОГО УЧАСТКА (В КВ.М.)

| Дата записи | Площадь участка | | | | Незастроенная площадь | | |
|---|---|---|---|---|---|---|---|
| | по документам | по факт. пользов. | в том числе | | твердые покрытия | | |
| | | | застроенная | незастроенная | проезда | тротура | прочие |
| 21.01.2011 | 400,00 | 400,00 | 299,80 | 100,20 | 0,00 | 0,00 | 0,00 |

## III. СВЕДЕНИЯ ПО ПЛОЩАДЯМ В ЗДАНИИ /Сведения для горкомзема/

**Площади согласно экспликации**



УЧАСТОК N 4

А
2КН
Н=6,80


ПРОУЛОК

ул. Щорса



| Филиал ФГУП Ростехинвентаризация-Федеральное по Алтайскому краю | | |
|---|---|---|
| План земельного участка | | |
| М 1:500 | г.Змеиногорск ул.Щорса | д.2 |
| Дата | ФИО исполнителя | Роспи |
| 27.12.2010 | | |
| исполнил | Л.А.Ляшенко | |
| проверил | Г.В.Вишнякова | |


Копия верна
Начальник [redacted] рабочей Офис России №12 по Алт

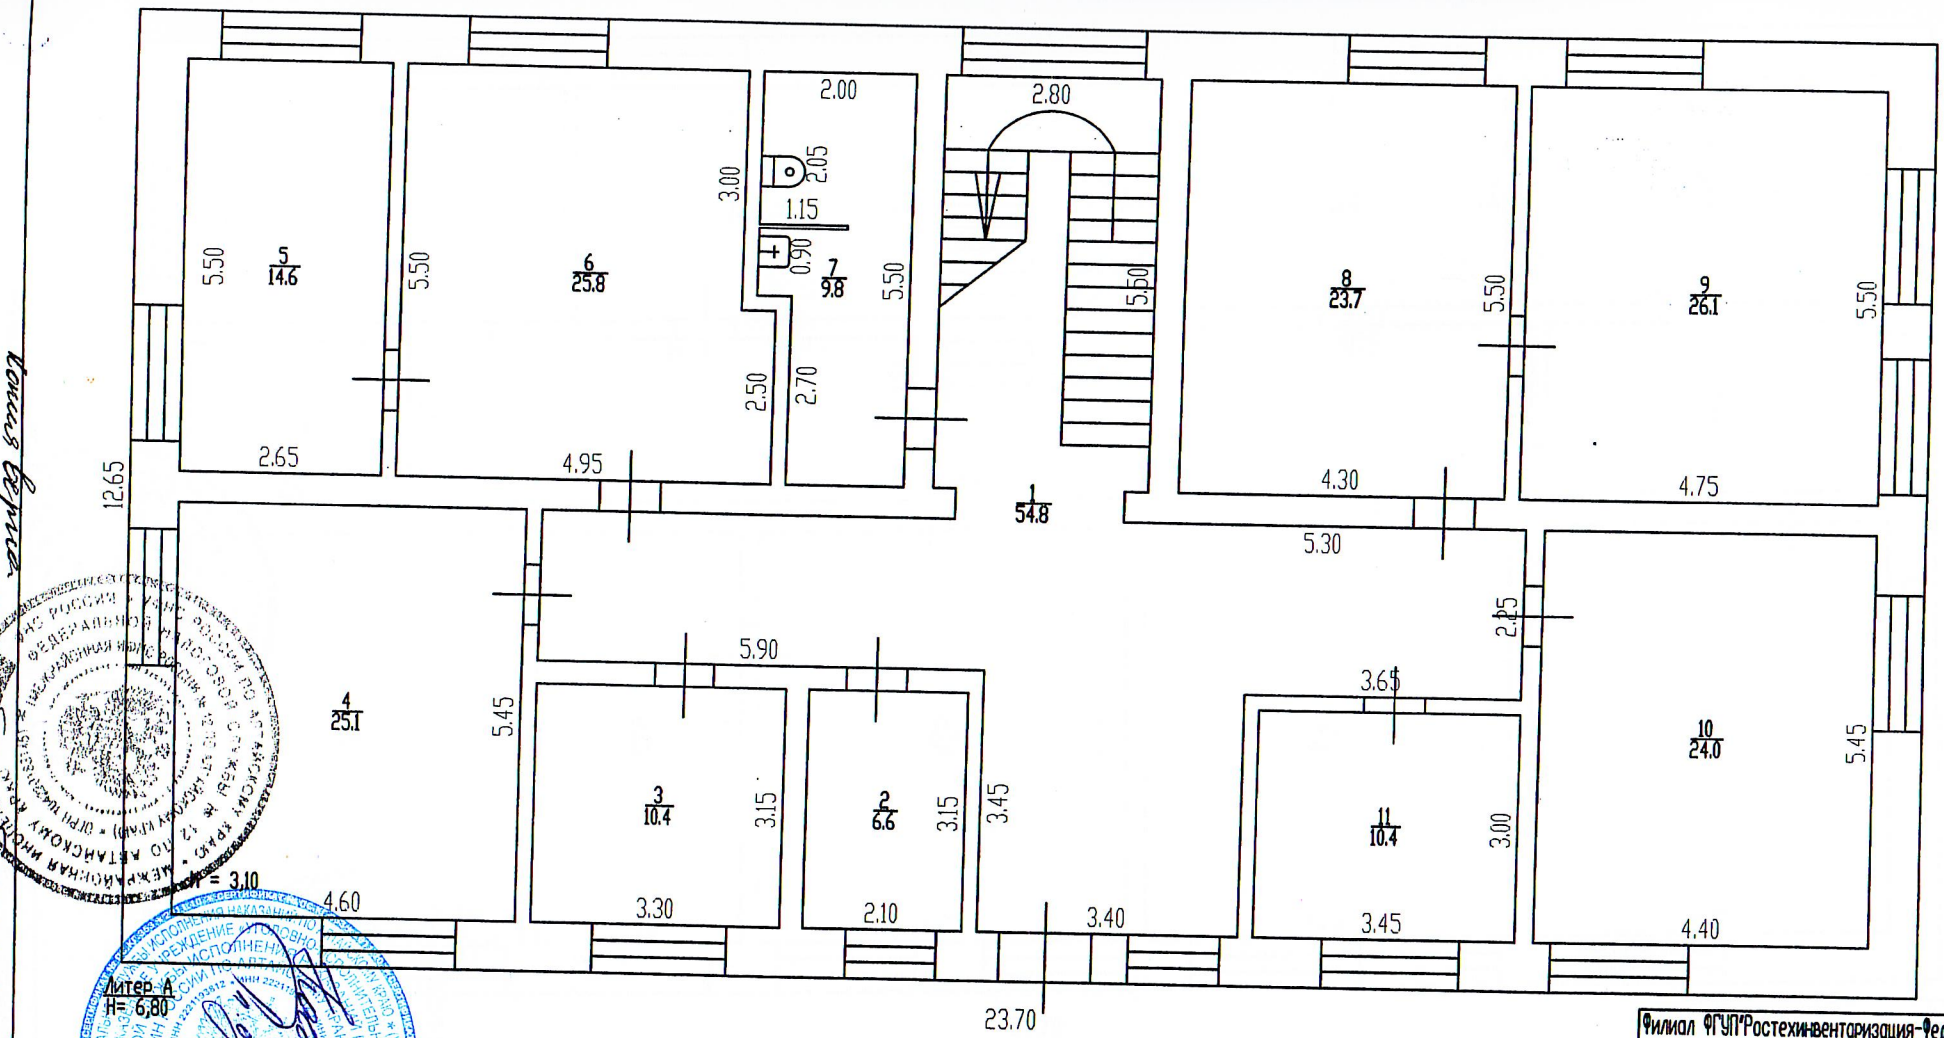


Литер А
H= 6,80

## Фасад

| Филиал ФГУП"Ростехинвентаризация-Федеральное БТИ" по Алтайскому краю | | |
|---|---|---|
| поэтажный план | | |
| М 1:100 | г.Змеиногорск ул.Щорса | д.2 |
| Дата | ФИО исполнителя | Роспись |
| 27.12.2010 | | |
| исполнил | Л.А.Ляшенко | |
| проверил | Г.В.Вишнякова | |

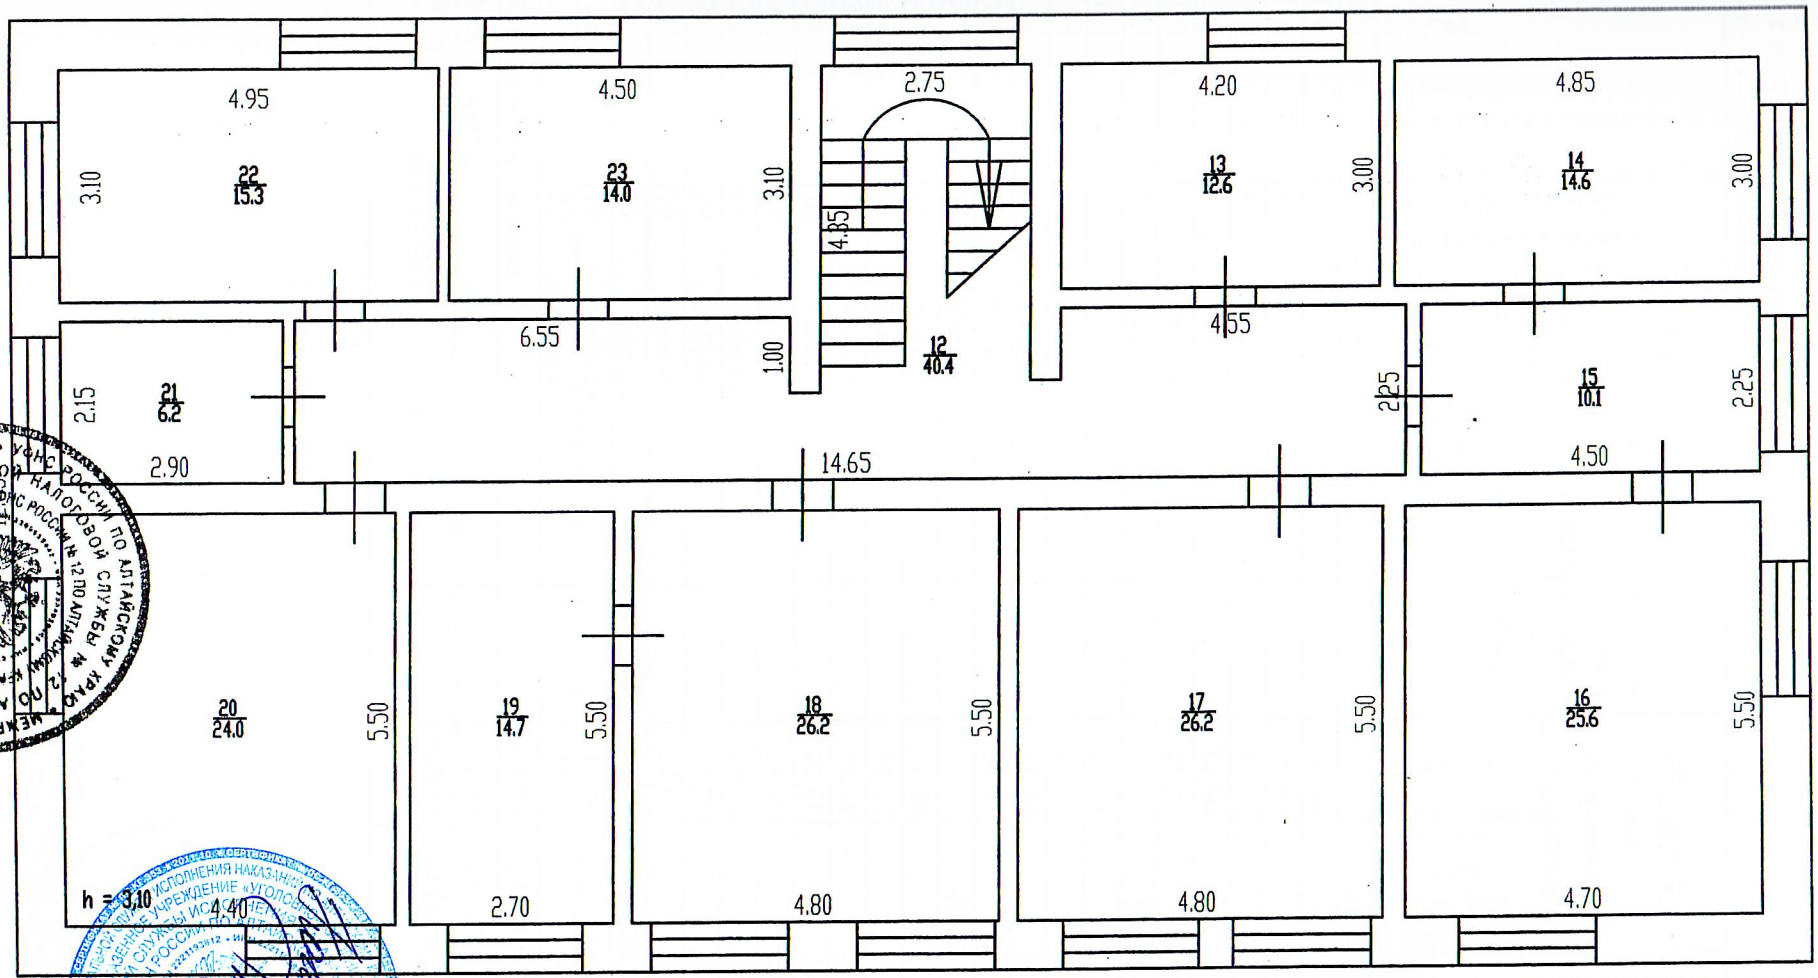


# Фасад

| Филиал ФГУП "Ростехинвентаризация-Федеральное БТИ" по Алтайскому краю | | |
|---|---|---|
| поэтажный план | | |
| М 1:100 | г.Змеиногорск ул.Щорса | д.2 |
| Дата | ФИО исполнителя | Роспись |
| 27.12.2010 | | |
| исполнил | Л.А.Ляшенко | |
| проверил | Г.В.Вишнякова | |

15

# ЭКСПЛИКАЦИЯ

к поэтажному плану строения, расположенного

дресу Алтайский край, Змеиногорский район, город Змеиногорск, улица Щорса № 2 А

| Этаж | Номер помещения (торгового, складского и т.п.) | Номер по плану строения комнаты, кухни, коридора и т.п. | Назначение частей помещения: канцелярское помещение, классная комната, больничная палата, кухня, коридор и т.п. | Формула подсчета по внутреннему обмеру | предприятий бытового обслуживания населения | | Итоги | высота помещения по внутреннему обмеру |
|---|---|---|---|---|---|---|---|---|
| | | | | | основная | вспомогательная (подсобная) | | |
| 2 | 3 | 4 | 5 | 6 | 15 | 16 | 37 | 38 |
| 1-й | 1 | 1 | Коридор | | | 54,80 | 54,80 | 3,10 |
| 1-й | | 2 | Кабинет | | 6,60 | | 6,60 | 3,10 |
| 1-й | | 3 | Кабинет | | 10,40 | | 10,40 | 3,10 |
| 1-й | | 4 | Кабинет | | 25,10 | | 25,10 | 3,10 |
| 1-й | | 5 | Кабинет | | 14,60 | | 14,60 | 3,10 |
| 1-й | | 6 | Кабинет | | 25,80 | | 25,80 | 3,10 |
| 1-й | | 7 | Санузел | | | 9,80 | 9,80 | 3,10 |
| 1-й | | 8 | Кабинет | | 23,70 | | 23,70 | 3,10 |
| 1-й | | 9 | Кабинет | | 26,10 | | 26,10 | 3,10 |
| 1-й | | 10 | Кабинет | | 24,00 | | 24,00 | 3,10 |
| 1-й | | 11 | Кабинет | | 10,40 | | 10,40 | 3,10 |
| 2-й | | 12 | Коридор | | | 40,40 | 40,40 | 3,10 |
| 2-й | | 13 | Кабинет | | 12,60 | | 12,60 | 3,10 |
| 2-й | | 14 | Кабинет | | 14,60 | | 14,60 | 3,10 |
| 2-й | | 15 | Кабинет | | 10,10 | | 10,10 | 3,10 |
| 2-й | | 16 | Кабинет | | 25,60 | | 25,60 | 3,10 |
| 2-й | | 17 | Кабинет | | 26,20 | | 26,20 | 3,10 |
| 2-й | | 18 | Кабинет | | 26,20 | | 26,20 | 3,10 |
| 2-й | | 19 | Кабинет | | 14,70 | | 14,70 | 3,10 |
| 2-й | | 20 | Кабинет | | 24,00 | | 24,00 | 3,10 |
| 2-й | | 21 | Бытовое | | | 6,20 | 6,20 | 3,10 |
| 2-й | | 22 | Кабинет | | 15,30 | | 15,30 | 3,10 |
| 2-й | | 23 | Кабинет | | 14,00 | | 14,00 | 3,10 |
| *Нежилое помещение итог:* | | | | | ***350,00*** | ***111,20*** | ***461,20*** | |
| ***этаж итог:*** | | | | | ***350,00*** | ***111,20*** | ***461,20*** | |
| *ИТОГО ПО СТРОЕНИЮ:* | | | | | ***350,00*** | ***111,20*** | ***461,20*** | |

Сотрудник ИФНС

## IV. СВЕДЕНИЯ О НЕДВИЖИМОМ ИМУЩЕСТВЕ

| Литер | Площадь, кв.м. | год постройки | % износа |
|---|---|---|---|
| А | 299,80 | 1973 | 31 |

17

**Перечень прилагаемых документов:**

| № п.п. | Наименование документов | Количество листов |
|---|---|---|
| 1 | Выписка из технического паспорта | 2 |
| 2 | План земельного участка | 1 |
| 3 | Поэтажные планы | 2 |
| 4 | Экспликация | 1 |
| | | |
| | | |