26

КАДАСТРОВЫЙ ПАСПОРТ № 1258

здания, сооружения, объекта незавершенного строительства

Лист № 1, всего листов 2

здания

(вид объекта недвижимого имущества)

Дата 20.01.2011

Кадастровый номер 22:67:00 00 00:0000:01:407:003:000003990

Инвентарный номер (ранее присвоенный учетный номер) 01:407:003:000003990

1. **Описание объекта недвижимого имущества**

1.1. **Наименование** Здание административное

1.2. **Адрес (местоположение)**

Субъект Российской Федерации	**Алтайский край**	
Район	**Змеиногорский**	
Муниципальное образование	тип	**Городское поселение**
	наименование	**Змеиногорск**
Населенный пункт	тип	**город**
	наименование	**Змеиногорск**
Улица (проспект, переулок и т.д.)	тип	**улица**
	наименование	**Щорса**
Номер дома	**2**	
Номер корпуса		
Номер строения		
Литера	**А**	
Иное описание местоположения		

1.3. **Основная характеристика:** **Общая площадь** (тип), **461,2** (значение), **кв. метров** (единица измерения)

степень готовности объекта незавершенного строительства

1.4. **Назначение:** **нежилое здание**

1.5. **Этажность:**

количество этажей **2**, количество подземных этажей **0**

1.6. Год ввода в эксплуатацию (завершения строительства) **1973**

1.7. Кадастровый номер земельного участка (участков), в пределах которого расположен объект недвижимого имущества **22:67:00 00 00:0000**

1.8. Предыдущие кадастровые (условные) номера объекта недвижимого имущества:

1.9. Примечание: **дата обследов. - 09.12.2010**

Расхождение площадей за счет перемера

1.10. **ФГУП "Ростехинвентаризация-Федеральное БТИ", Филиал по Алтайскому краю, Змеиногорское отделение**

Свидетельство об аккредитации на осуществление технического учета и технической инвентаризации объектов капитального строительства на территории Алтайского края от 11.02.2008 г. серия РН-I №000354

(наименование органа или организации)

начальник отделения (полное наименование должности) (подпись) **Г.В. Вишнякова** (инициалы, фамилия)

Выполнил **Л.А. Ляшенко**

КАДАСТРОВЫЙ ПАСПОРТ

здания


(вид объекта недвижимого имущества)

Лист № **2**, всего листов **2**

Кадастровый номер **22:67:00 00 00:0000:01:407:003:000003990**

Инвентарный номер (ранее присвоенный учетный номер) **01:407:003:000003990**

2. Ситуационный план объекта недвижимого имущества

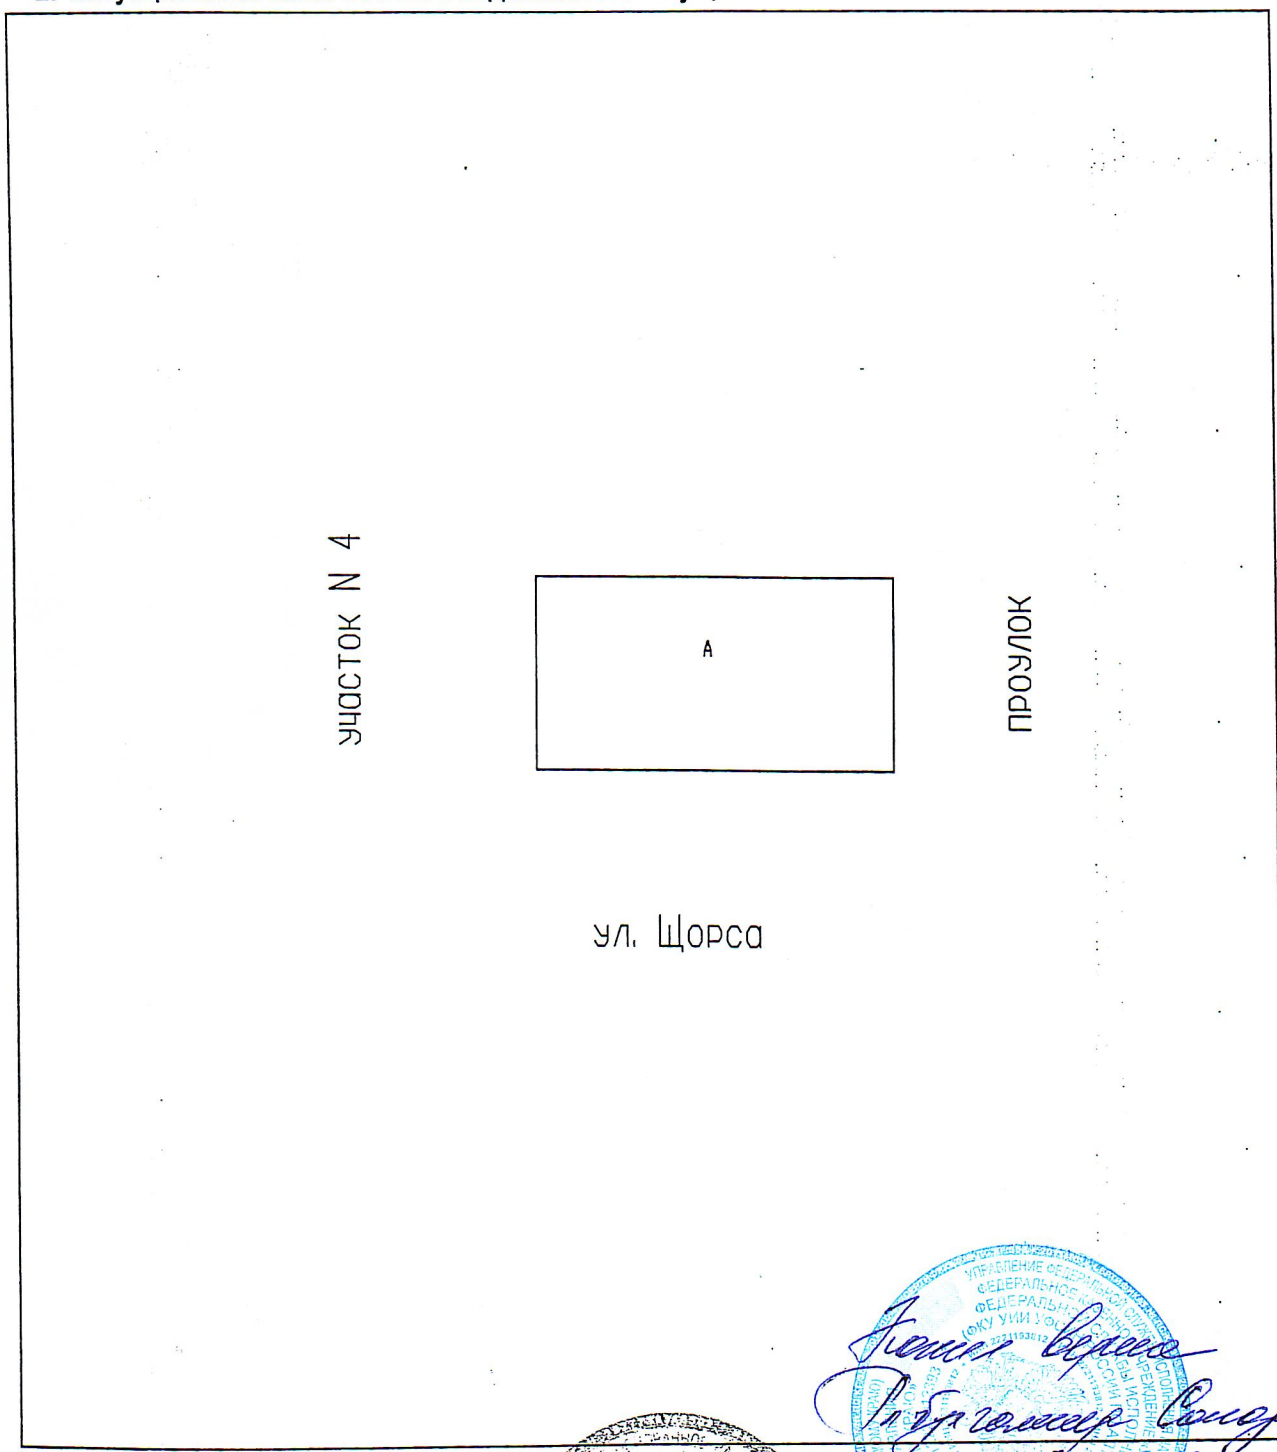

Масштаб 1: 500

начальник отделения **Г.В. Вишнякова**

(полное наименование должности) (подпись) (инициалы, фамилия)

М.П.

Исполнитель **Л.А. Ляшенко**

(подпись) (инициалы, фамилия)

Пронумеровано,
прошнуровано и скреплено
Количество листов
(подпись)