КОПИЯ

ГОССТРОЙ РОССИИ
Филиала ФГУП "Ростехинвентаризация"
по Алтайскому краю
Кулундинский отдел Суетский участок

Район **Суетский**
Город (пос.) **В-Суетка**
Улица **Мамонтова, 3**

ТЕХНИЧЕСКИЙ ПАСПОРТ
на здание Отдела Внутренних Дел Суетского района Алтайского края

расположенного

по улице (пер) *Мамонтова* № 3

1. Сведения о принадлежности

Фамилия, имя, отчество собственника Наименование юр. лица	Документы, подтверждающие право собственности	Доля (часть литера)
1.	2.	3.
Отдел Внутренних Дел Суетского района Алтайского края	*Свидетельство о государственной регистрации права от 10.02.2006 г. за № 22-22-06/003/2006-027*	*целое*

Инвентарный номер	01:245:002:000007310:0100:01					
Номер в реестре жилищного фонда						
Кадастровый номер	22:45:000000:0000:01:245:002:000007310:0100					
	А	Б	В	Г	Д	Е

Паспорт составлен по состоянию на "---" *декабрь* 2005 г.

Исполнил _____

Начальник Суетского участка _____ **Кухтин В.В.**

2. Экспликация площади земельного участка

Площадь участка							
		застроенная		незастроенная			
по документам	фактически	здания, (строения)	сооружения	грунт	зелёные насаждения	дороги, проезды	
1.	2.	3.	4.	5.	6.	7.	8.
4223,00	4223,00	724,90	---	3498,10	---	---	---

3. Благоустройство строения 291,8 кв. м. общей площади

Водопровод	Канализация	Отопление	Центральное горячее водоснабжение	Газоснабжение	Горячее водоснабжение	Ванны и души	Телефон	Лифты
1.	2.	3.	4.	5.	6.	7.	8.	9.
291,8	291,8	291,8	---	---	---	---	291,8	---

5. Общие сведения

Назначение *Здание ОВД Суетского района*

Использование *по назначению*

6. Исчисление площадей и объёмов зданий и сооружений, расположенных на земельном участке

Номер или литера по плану	Наименование строений и сооружений	Формула подсчёта площадей по наружному обмеру	Площадь (кв. м.)	Высота (м.)	Объём (кв. м.
1.	2.	3.	4.	5.	6.
А	*Основное строение*	*(9,39x4,97)+(9,39x4,84) +10,00x7,80*	*170,20*	*3,10*	*528,0*
$А_1$	*Основное строение*	*(19,60x7,85)+(6,50x7,45)*	*202,26*	*2,80*	*567,0*
		Итого:	**372,46**		

"____" _____ 200 г. **Исполнил** _____ **Кухтин В.В.**


"____" _____ 200 г. **Проверил** _____ **Кухтин В.В.**

" 28 " февраля 2006 г. **Начальник** _____ **Кухтин В.В.**

Схематический поэтажный пла

по ул. Мамонтова 3

Масштаб 1:100 Литер „

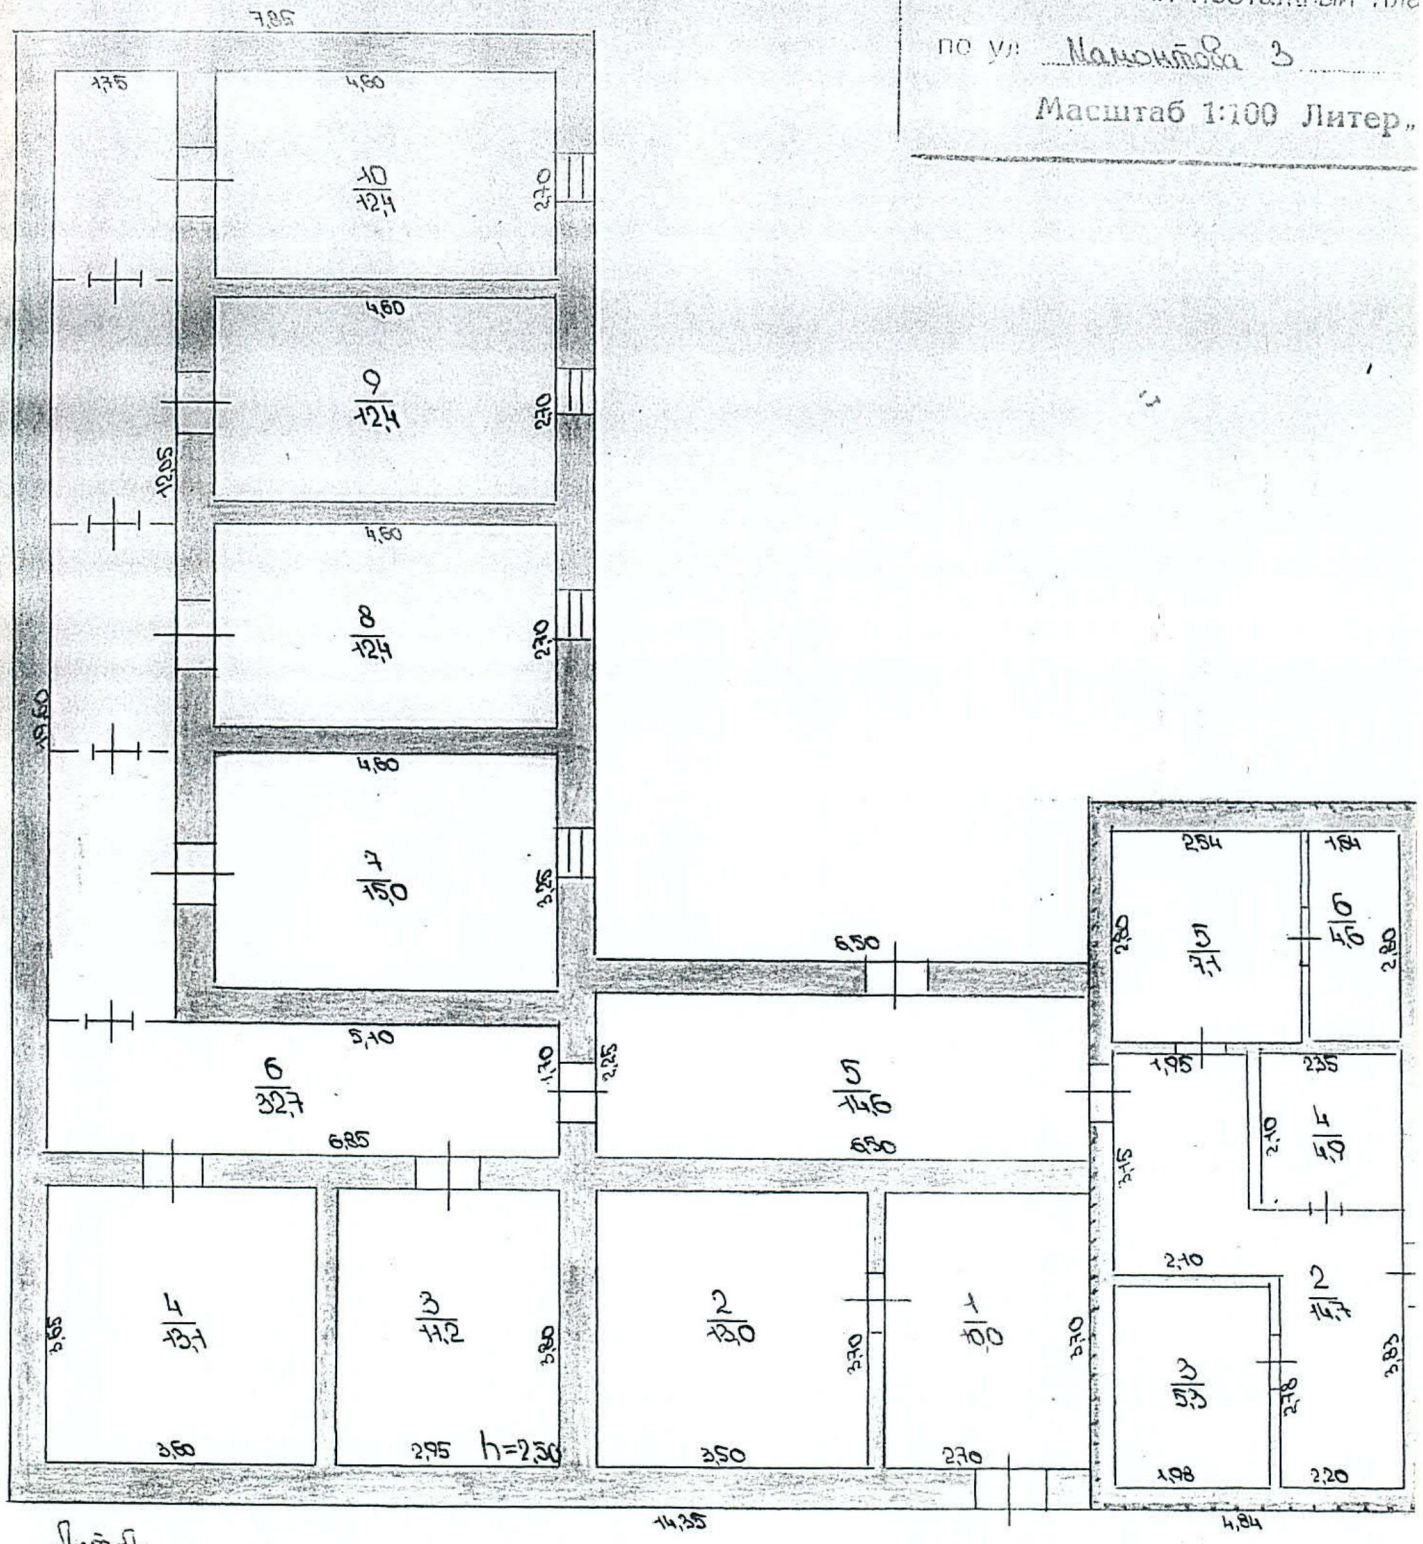


Лит. Ф1

H=2,30

н строения

А-А₁"

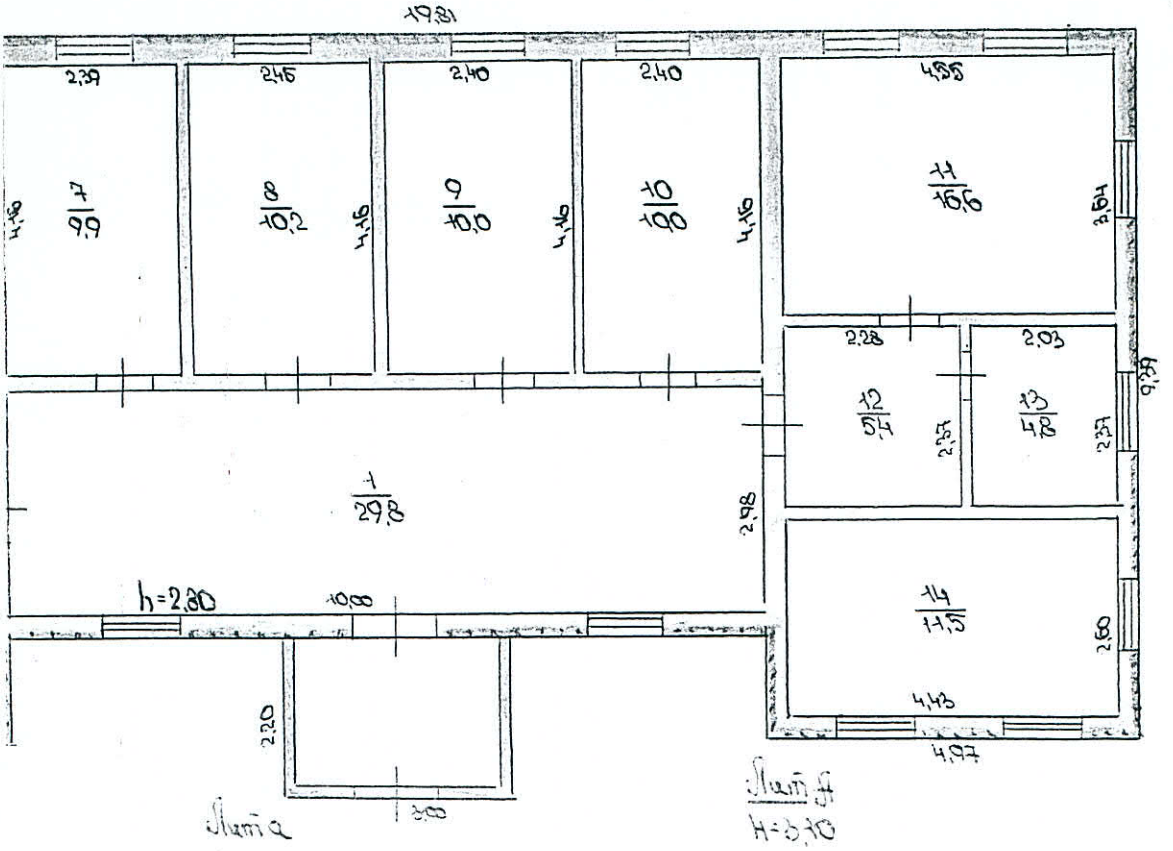

Филиал ФГУП "Ростехинвентаризация" по Алтайскому краю			Инв.№ 731
Лист №	Поэтажный план на строение Лит А А₁ а ровд		М 1:100
Дата	Исполнитель	Фамилия И.О.	Подписи
10.10.05	Нач. участка	Кудинов В.В.	

КОПИЯ

ГОССТРОЙ РОССИИ
Филиала ФГУП "Ростехинвентаризация"
по Алтайскому краю
Кулундинский отдел Суетский участок

Район Суетский
Город (пос.) В-Суетка
Улица Мамонтова, 3

ТЕХНИЧЕСКИЙ ПАСПОРТ
на здание гаражей (на 5 мест и кочегарки) Отдела Внутренних Дел Суетского района Алтайского края

расположенного

по улице (пер) *Мамонтова* № 3

1. Сведения о принадлежности

Фамилия, имя, отчество собственника Наименование юр. лица	Документы, подтверждающие право собственности	Доля (часть литера)
1.	2.	3.
Отдел Внутренних Дел Суетского района Алтайского края	*Свидетельство о государственной регистрации права от 10.02.2006 г. за № 22-22-06/003/2006-029*	*целое*

Инвентарный номер	01:245:002:000018940:0100:01					
Номер в реестре жилищного фонда						
Кадастровый номер	22:45:000000:0000:01:245:002:000018940:0100					
	А	Б	В	Г	Д	Е

Паспорт составлен по состоянию на "---" *декабрь* 2005 г.

Исполнил

Начальник Суетского участка Кухтин В.В.

2. Экспликация площади земельного участка

Площадь участка							
по документам	фактически	застроенная		незастроенная			
		здания, (строения)	сооружения	грунт	зелёные насаждения	дороги, проезды	
1.	2.	3.	4.	5.	6.	7.	8.
---	-352,40	352,40	---	---	---	---	---

3. Благоустройство строения 217,4 кв. м. общей площади

Водопровод	Канализация	Отопление	Центральное горячее водоснабжение	Газоснабжение	Горячее водоснабжение	Ванны и души	Телефон	Лифты
1.	2.	3.	4.	5.	6.	7.	8.	9.
217,4	217,4	217,4	---	---	---	---	217;4	---

5. Общие сведения

Назначение *Здание гаражей на 5(пять) мест и кочегарка ОВД Суетского района*

Использование *по назначению*

6. Исчисление площадей и объёмов зданий и сооружений, расположенных на земельном участке

Номер или литера по плану	Наименование строений и сооружений	Формула подсчёта площадей по наружному обмеру	Площадь (кв. м.)	Высота (м.)	Объём (кв. м.)
1.	2.	3.	4.	5.	6.
А	Основное строение	(6,20x6,50)+(17,00x8,00)+ +(7,09x12,50)	352,40	2,60	916,24
		Итого:	352,40		

"____"_____200 г. Исполнил_____Кухтин В.В.


"____"_____200 г. Проверил_____Кухтин В.В.

"28" февраля 2006 г. Начальник _____Кухтин В.В.

Схематический поэтажный пл


по у Машитова, 3

Масштаб 1:100 Литер

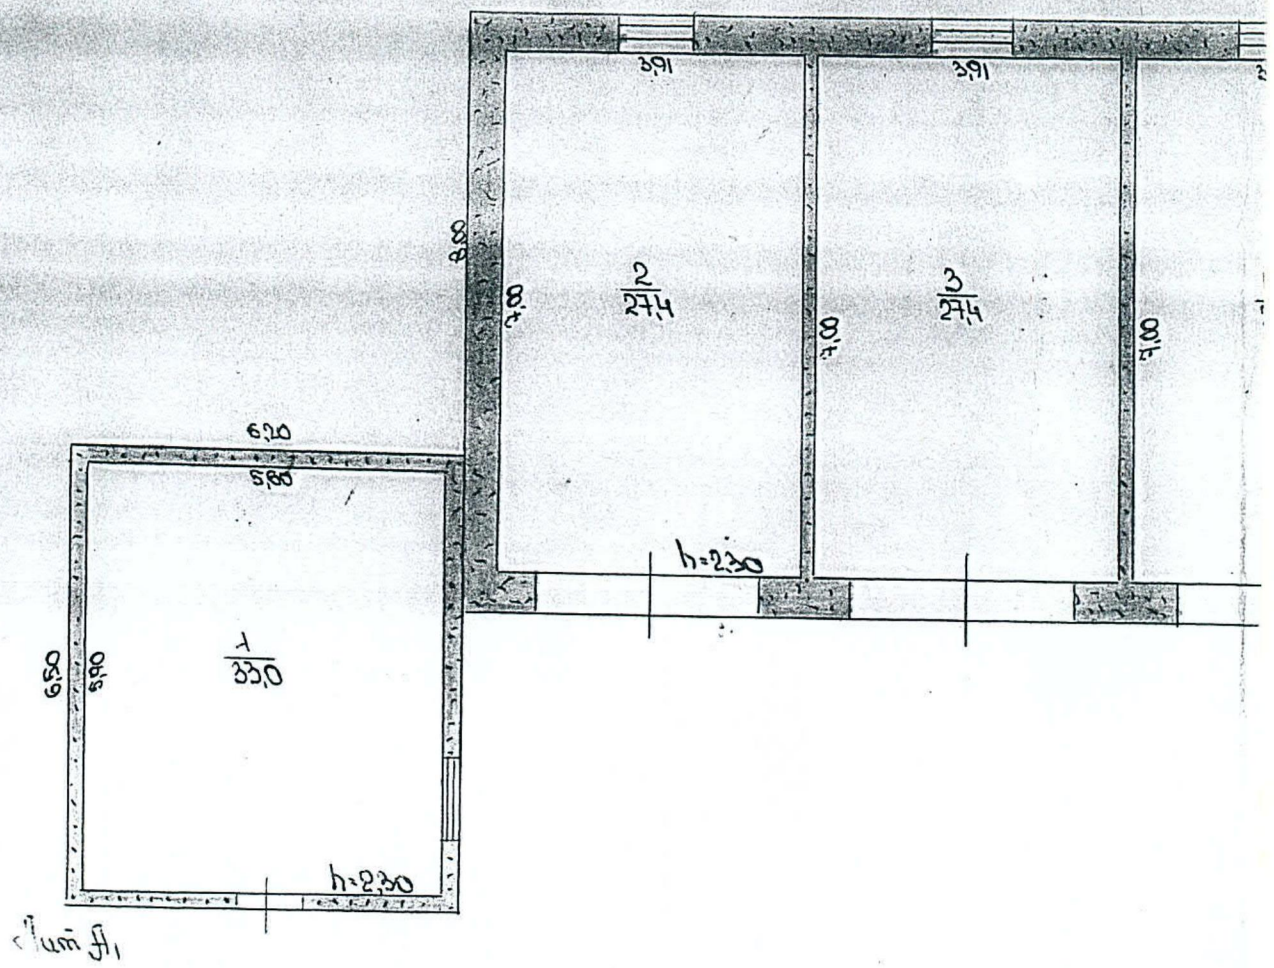

ан строения

„А А1"

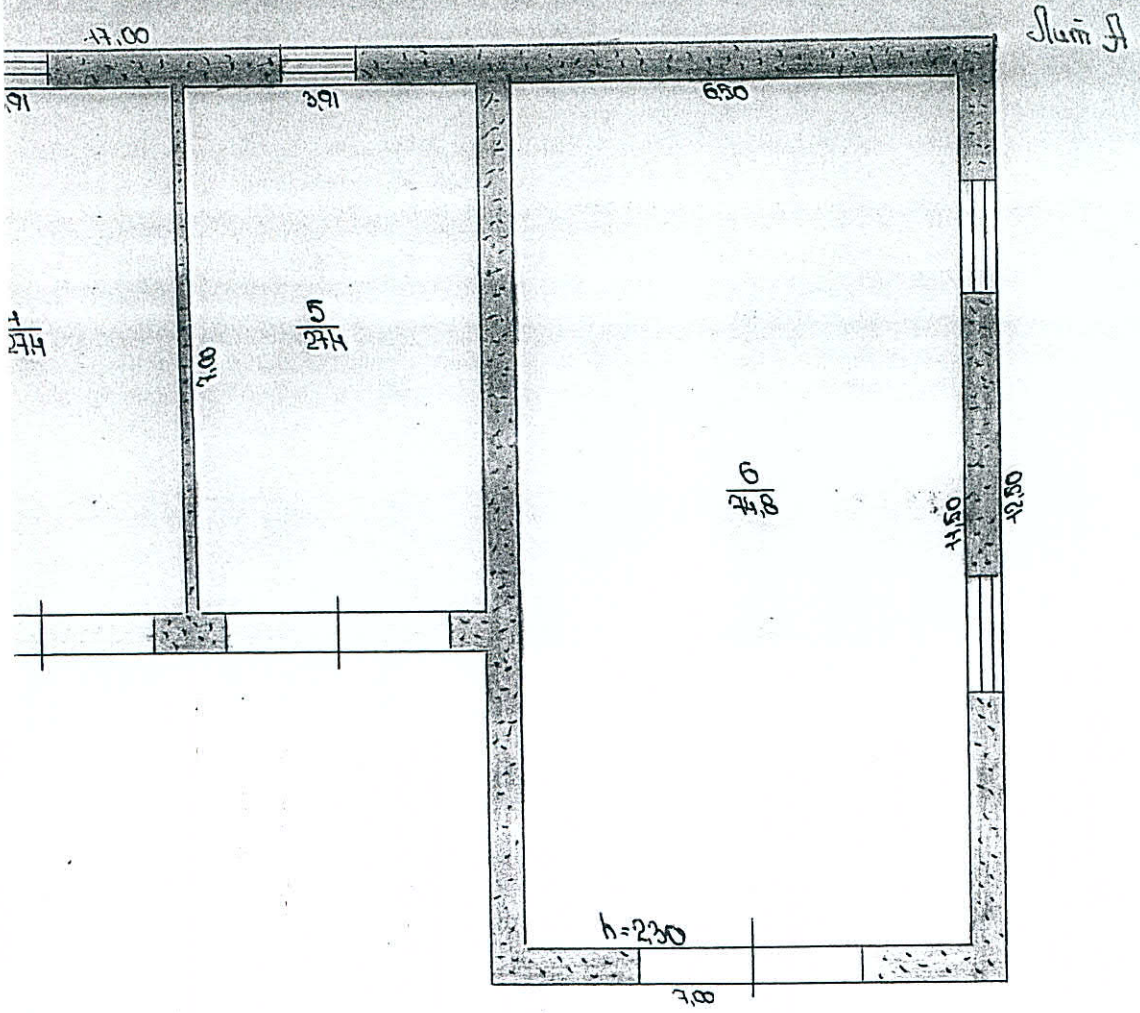

Филиал ОГУП "Ростехинвентаризация" по Алтайскому краю			Инв.№ 1894
Лист №	Поэтажный план на строение Лит. А.А. Гаражи на 5 мест и котельная		М 1:100
Дата	Исполнитель	Фамилия И.О.	Подписи
10.10.05.	Нач. участка	Кухтин В.В.	