

Филиал ФГУП "Ростехинвентаризация-Федеральное БТИ"
по Алтайскому краю

Мамонтовский отдел

ВЫПИСКА
ИЗ ТЕХНИЧЕСКОГО ПАСПОРТА
на административное здание

Алтайский край, Мамонтовский район,
с.Мамонтово, ул.Кашировская 20

(Лит. А)

№ в реестре жилищного фонда	
--------------------------------	--

Особые отметки

Паспорт составлен по состоянию на

15.09.2007.

(дата обследования)

Исполнил:

Овчинникова О.В.

Проверил:

Нетаева В.А.

Начальник :


Немцев М.Б.



(дата)

1

①

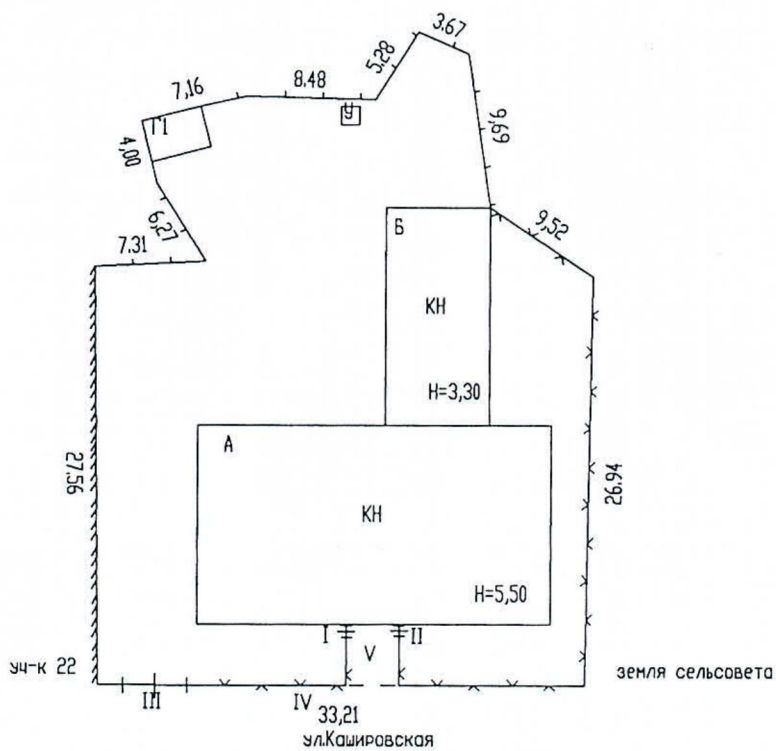

Филиал ФГУПРостехинвентаризация-Федеральное БТИ по Алтайскому краю		
План земельного участка		
М 1:500	ул.Кашировская с.Мамонтово	20
Дата	ФИО исполнителя	Роспись
22.12.2009.	Овчинникова О.В.	
Проверил	Нетаева В.А.	
Начальник	Немцев М.Б.	

с.Мамонтово, ул. Кашировская, 20


470,4

к поэтажному плану здания (строения)
с.Мамонтово, ул. Кашировская, 20

[illegible]


ПОДВАЛ

Лит А
Н=2.46

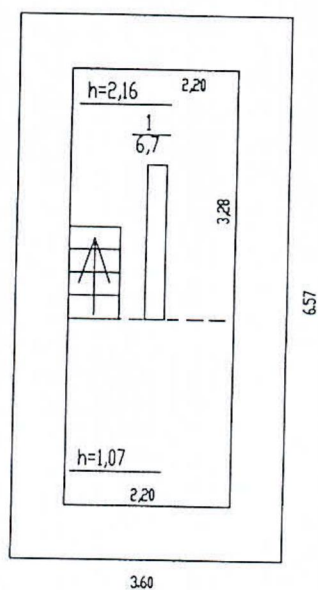

ФАСАД

Филиал ФГУП "Ростехинвентаризация-Федеральное БТИ" по Алтайскому краю Мамонтовский отдел			
поэтажный план строения			М 1:100
Адрес: Село Мамонтово Улица Каширская 20			
	Ф.И.О.	Дата	Роспись
Исполнил	Овчинникова О.В.	15.09.2007.	
Рук.проект.г.р.	Нетаева В.А.		
Проверил	Немцев М.Б.		

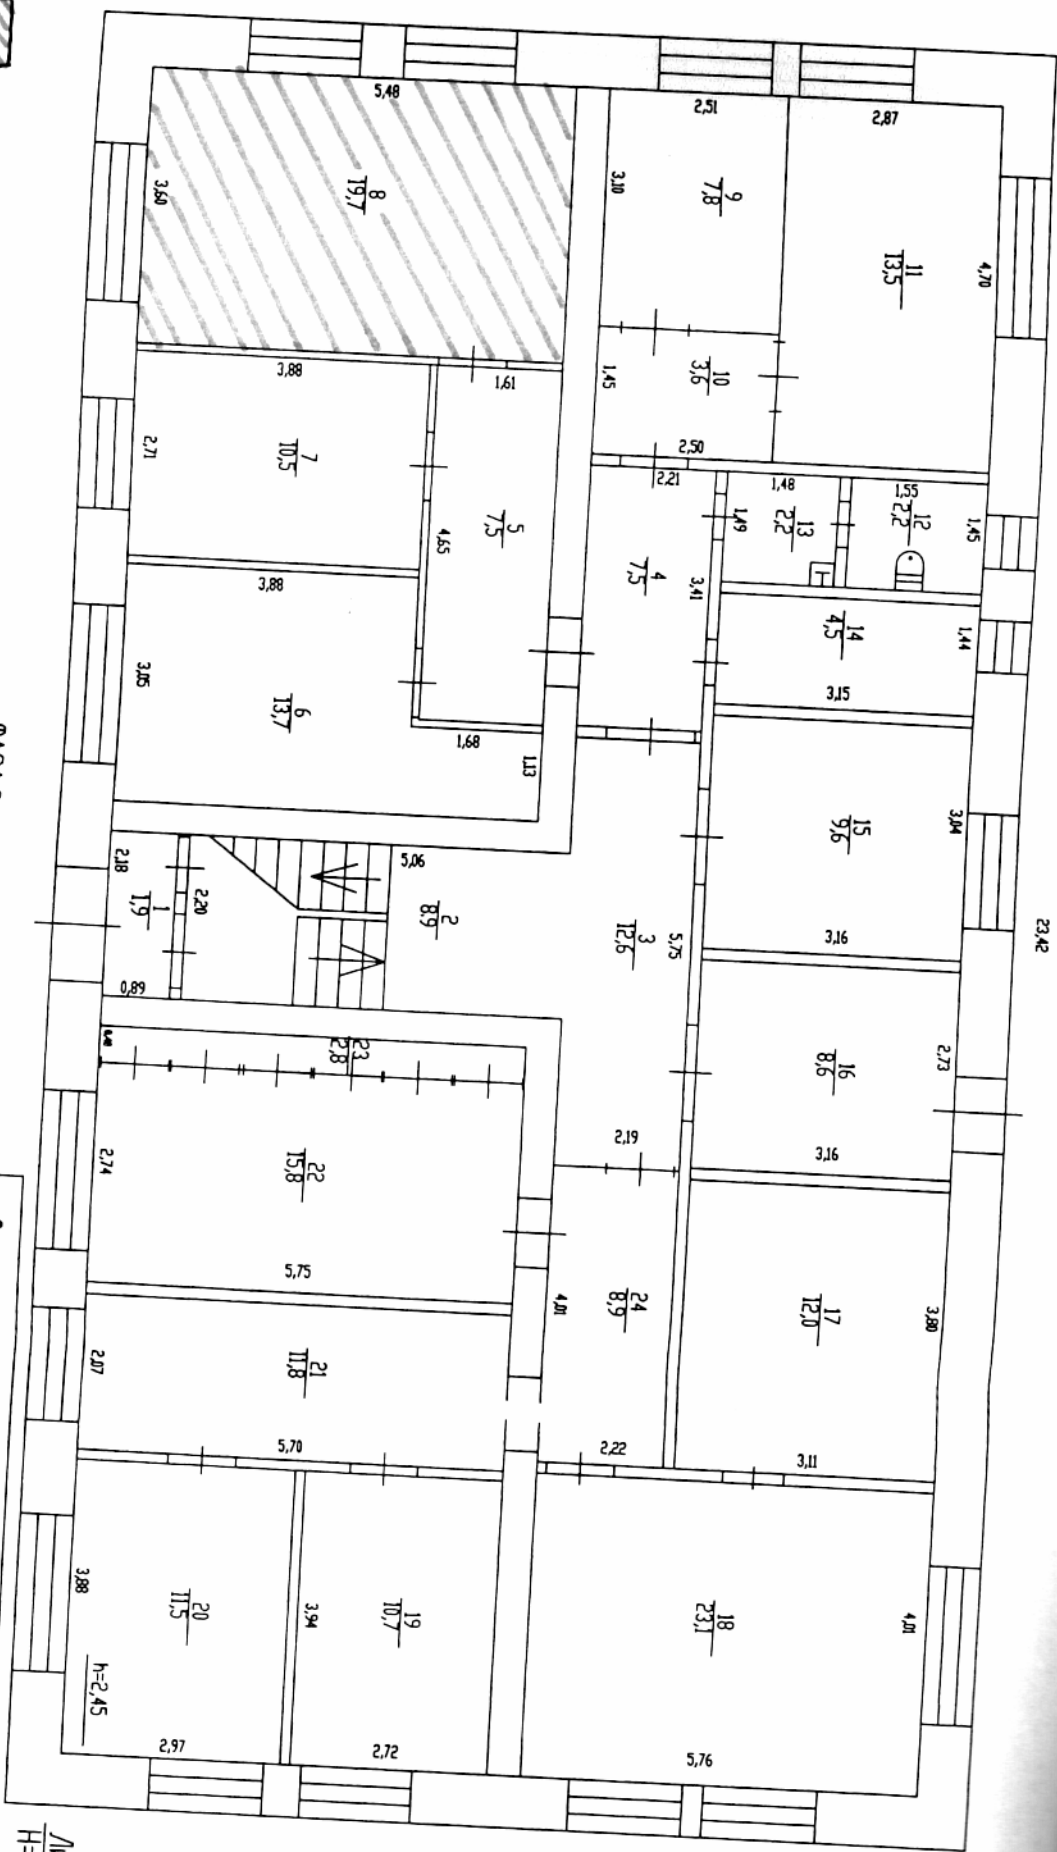

показаны, не имеющие
передачу с/с с/с

ПАСАЖ

Лит А
H=5,50





















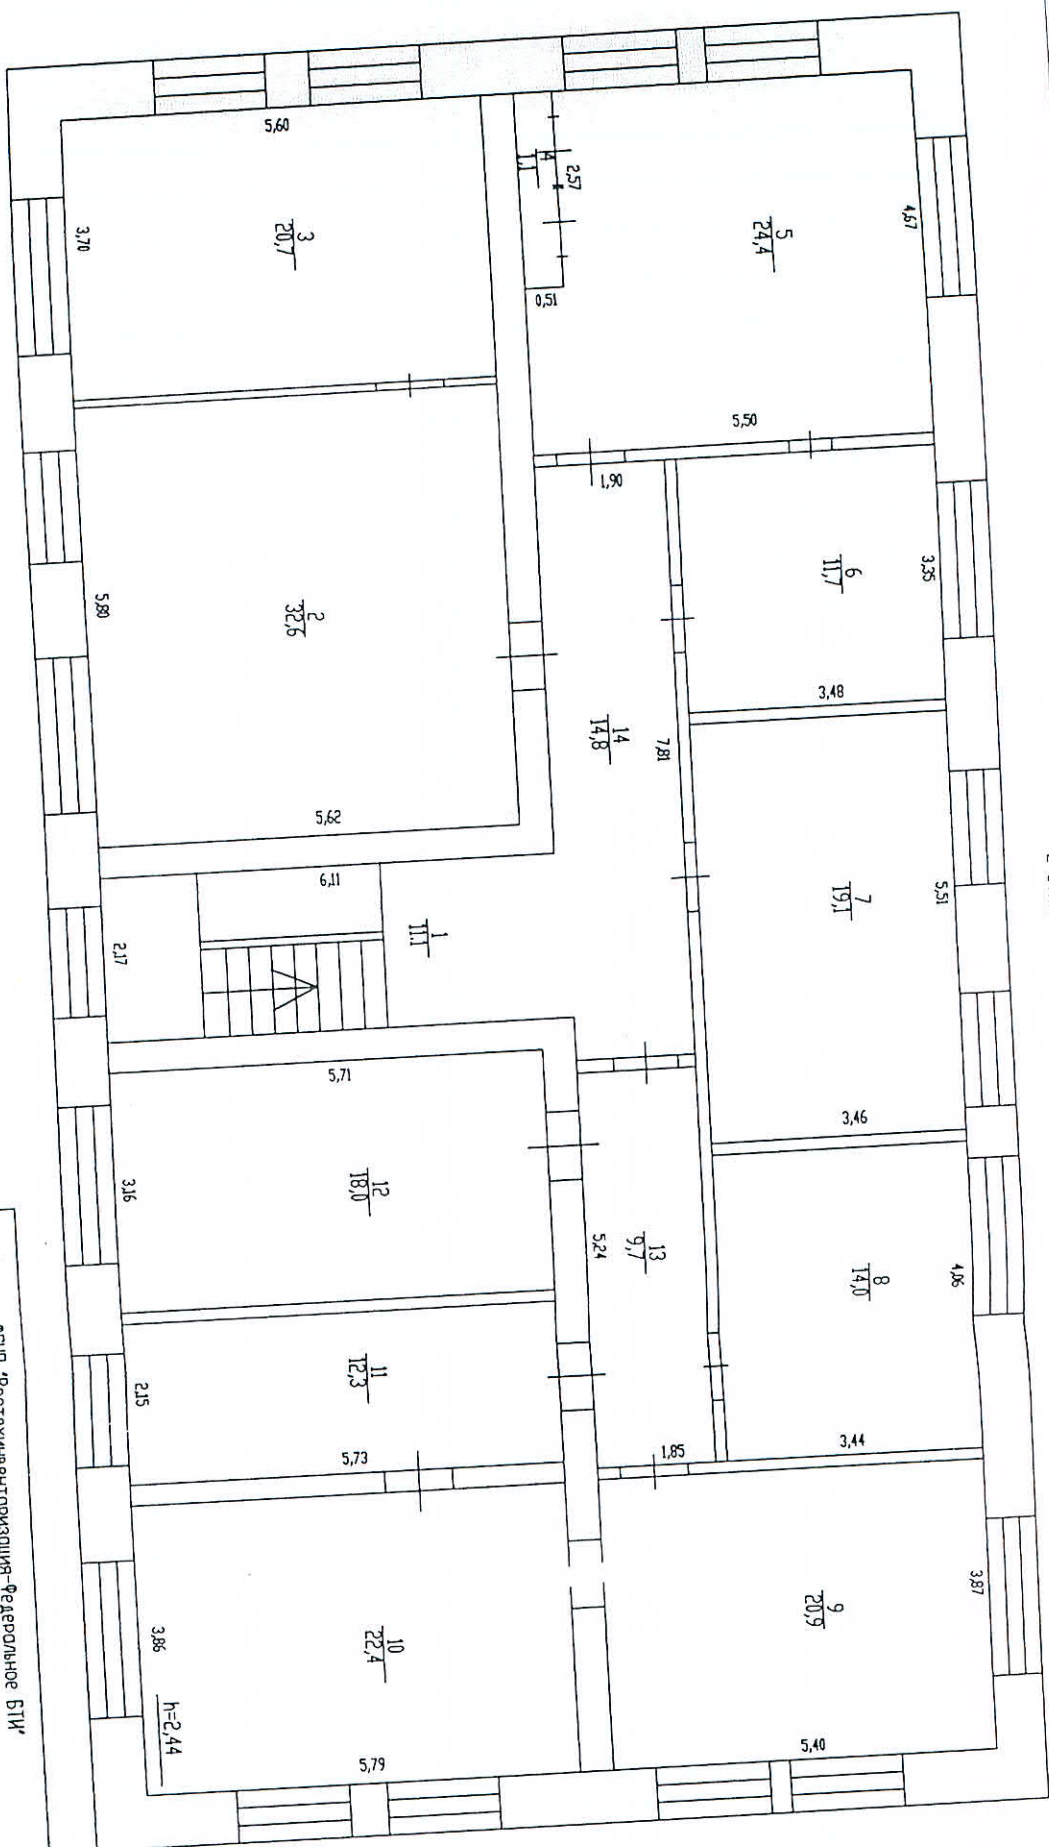

ФАСАД

Филиал ФГУП 'Ростехинвентризация-Федеральное БТИ' по Алтайскому краю			
Проверил	Ненцев М.Б.		

IV. Сведения о недвижимом имуществе.

[illegible]

К сведению собственников, владельцев, пользователей.

1. О всех случаях переустройства здания или возведения дополнительных построек владельцы обязаны сообщить в местное бюро технической инвентаризации для отражения этих обстоятельств в соответствующей документации
2. Стоимость первичных учетно-оценочных работ регистрации происшедших в зданиях и земельных участках изменений оплачивается владельцем по таксам, утвержденным Администрацией Алтайского края (постановление №532 от 02.10.2002г.)

Перечень прилагаемых документов:

№ п/п	Наименование документов	Количество листов
1	Выписка из технического паспорта здания(строения)	2
2	План земельного участка	1
3	Позажный план здания	3
4	Экспликация	1

